



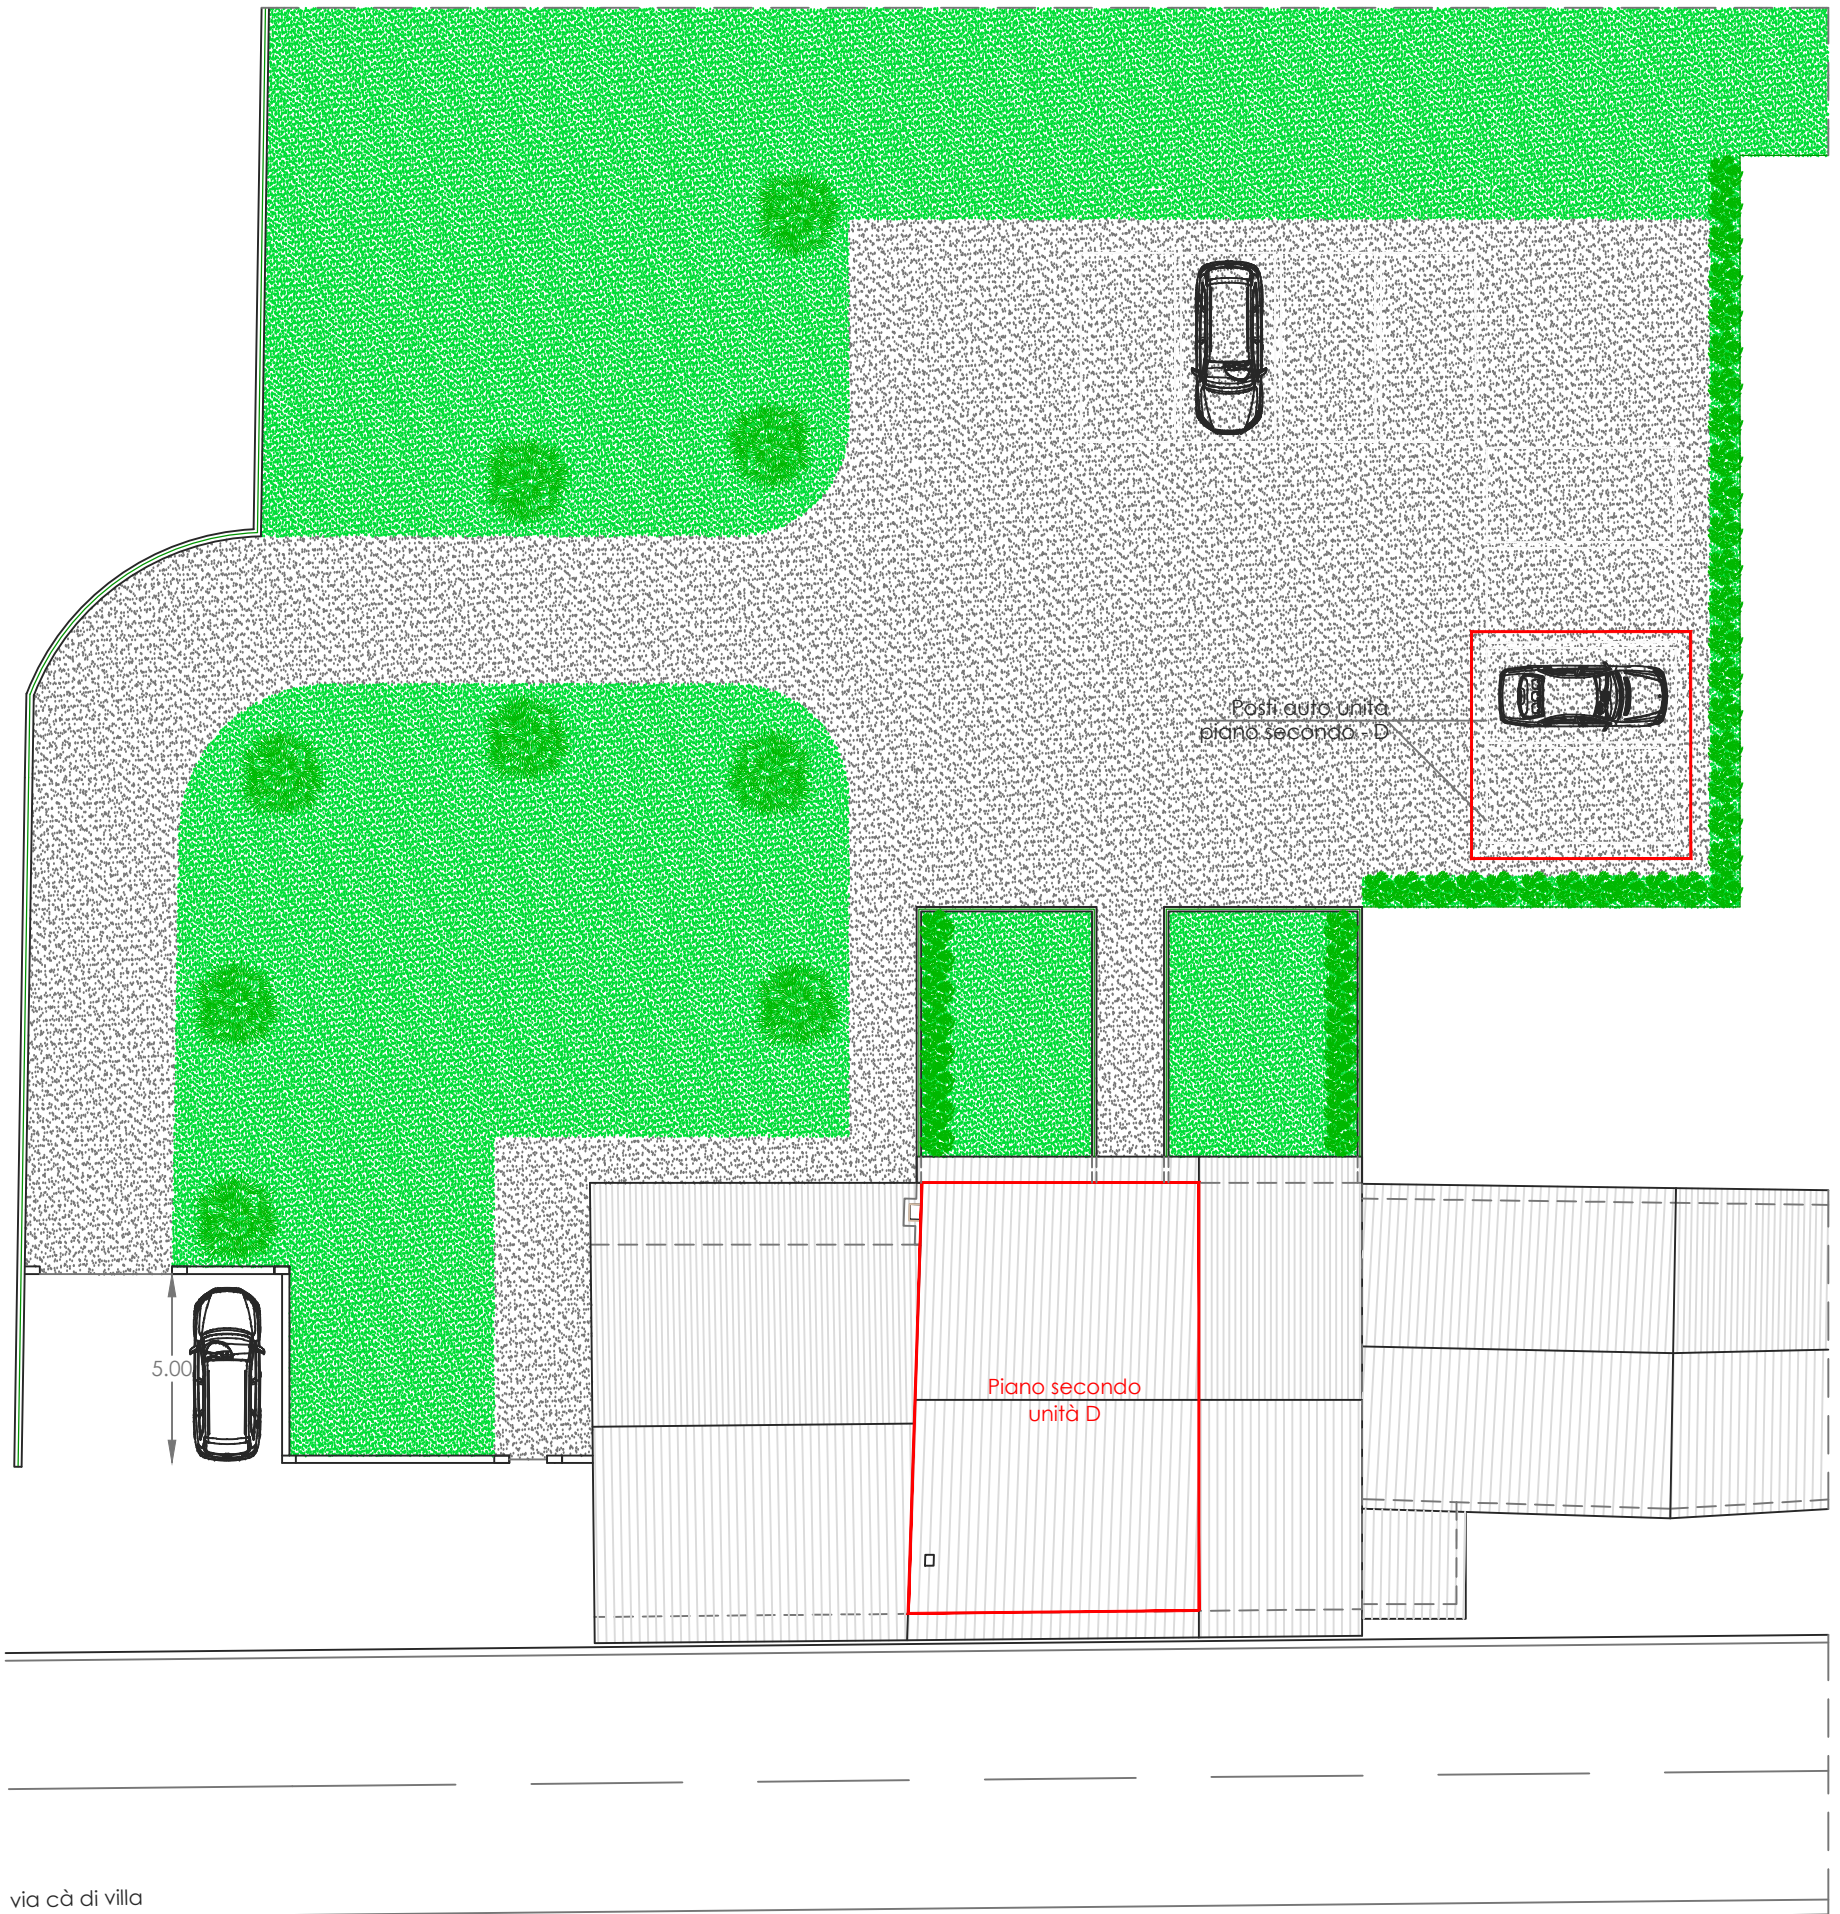

Planimetria generale - scala 1:200

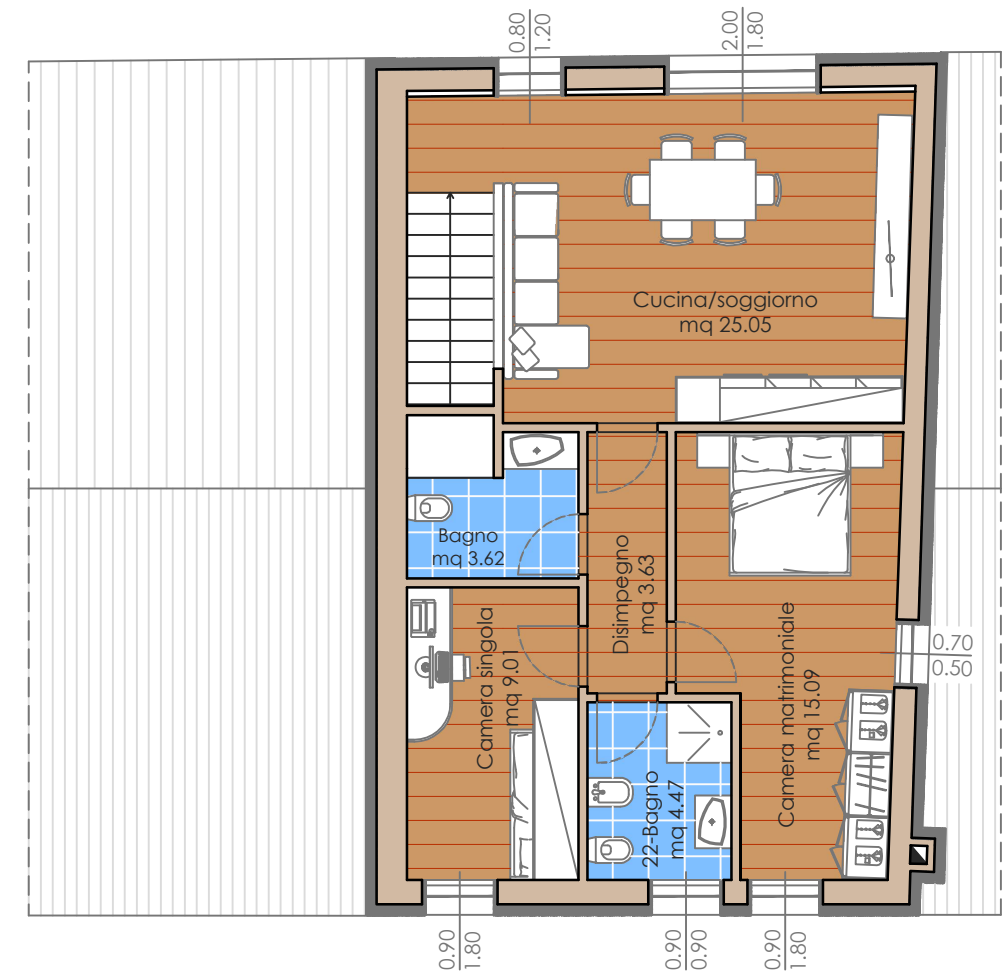

Pianta piano secondo - scala 1:100
Unità D

Superficie commerciale mq 85,30

Portico, ingresso piano terra, vano scale ed area scoperta in comune
Parcheggi esterni dedicati