



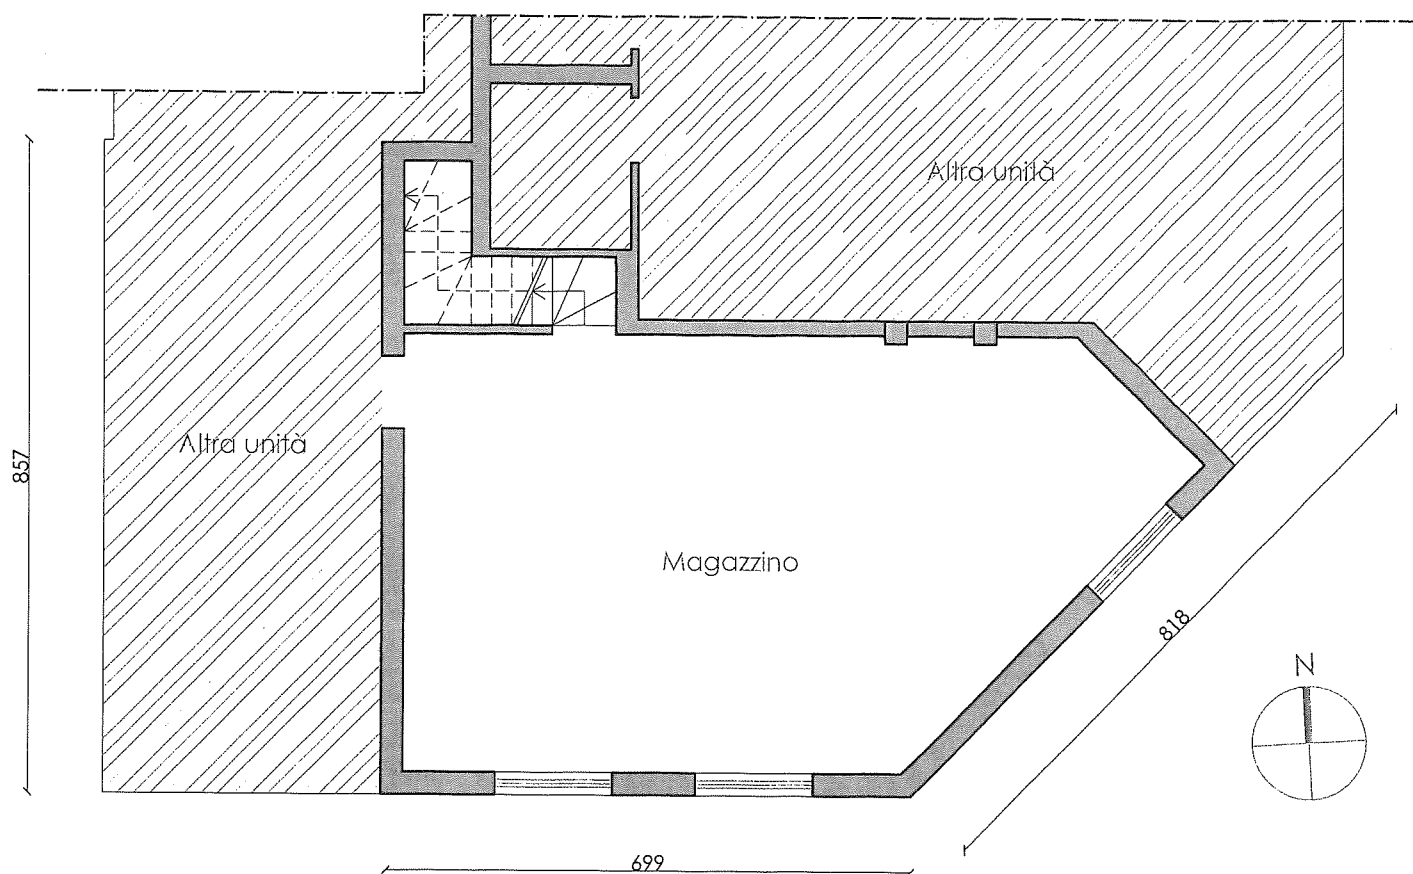

PIANTA PIANO INTERRATO - COMPARATIVA scala 1:100

H = 2,50 m

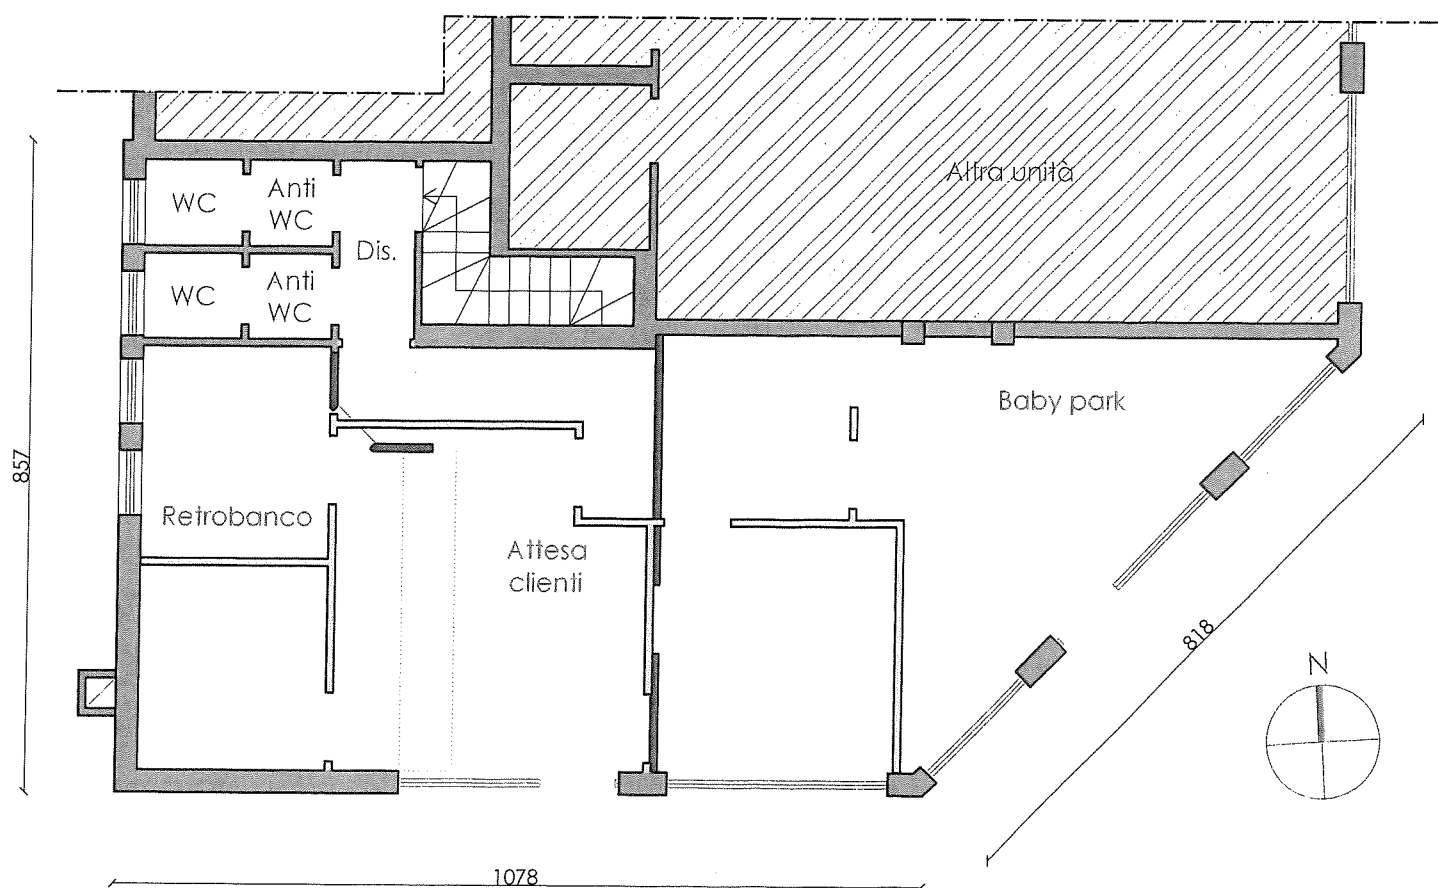

PIANTA PIANO TERRA - COMPARATIVA scala 1:100

H = 3,00 m