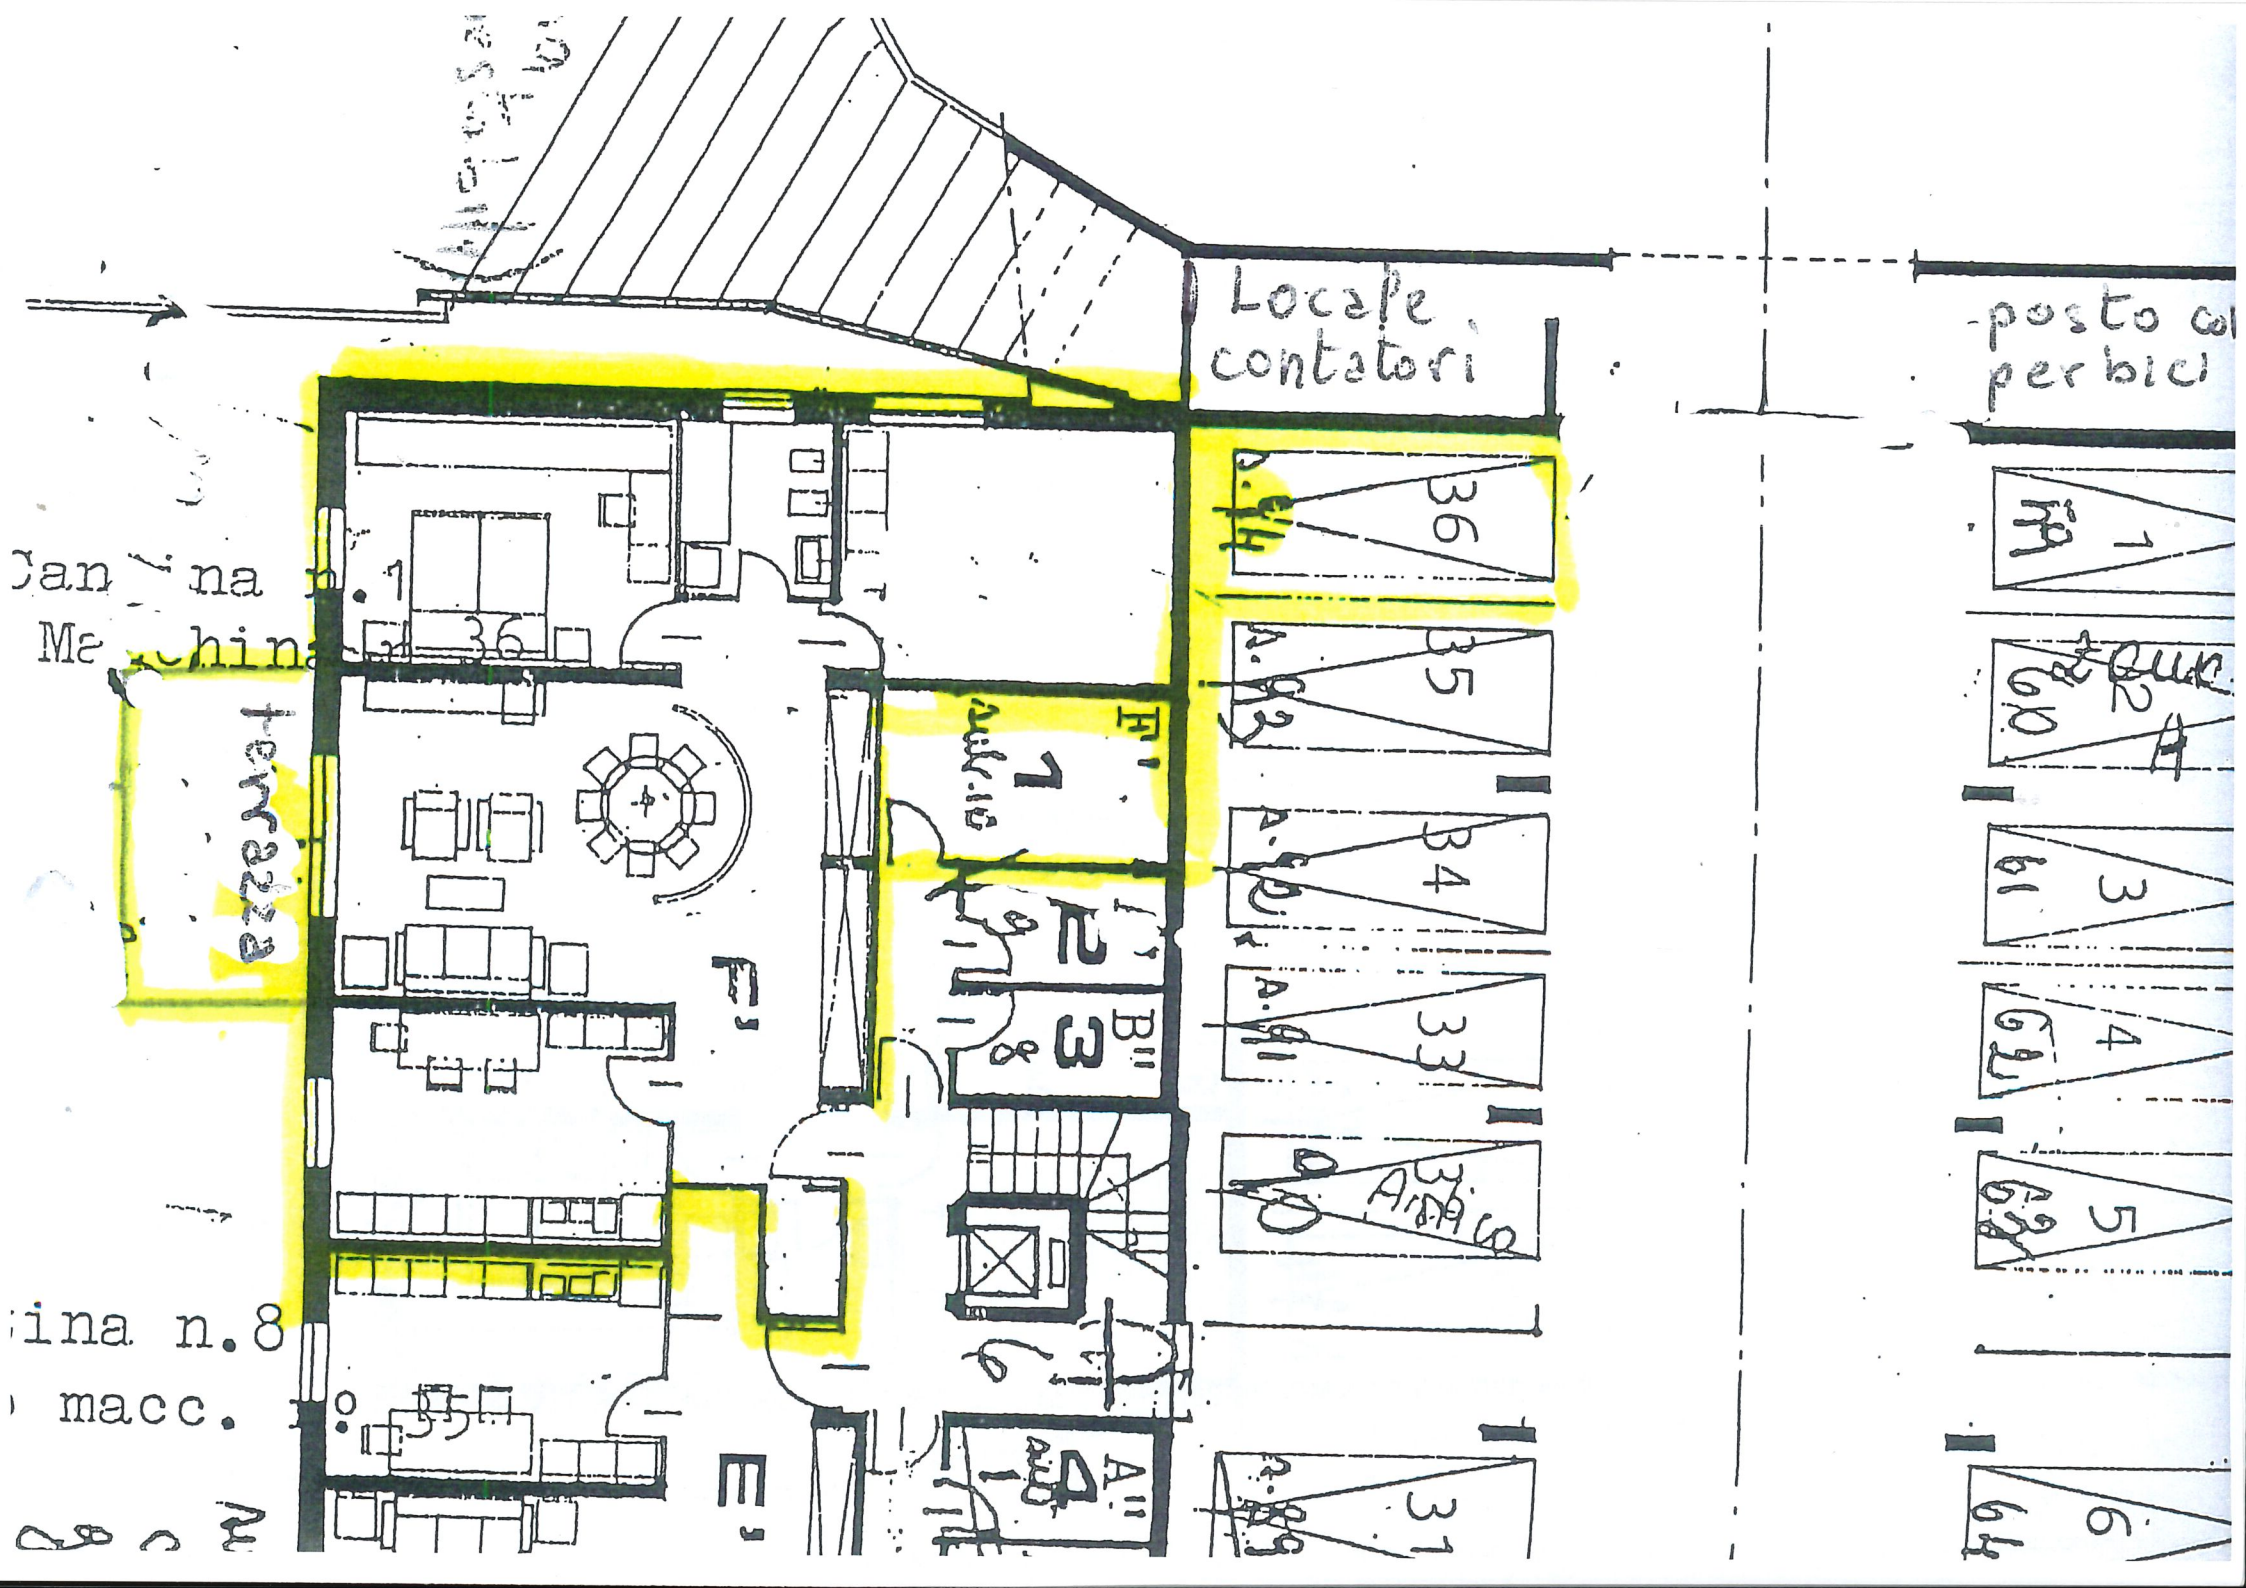

Locale contatori
posto bici
Cantina n.1
Macchina
Cantina n.8
macc.
Ascensore
Autorimessa
Autorimessa
Autorimessa